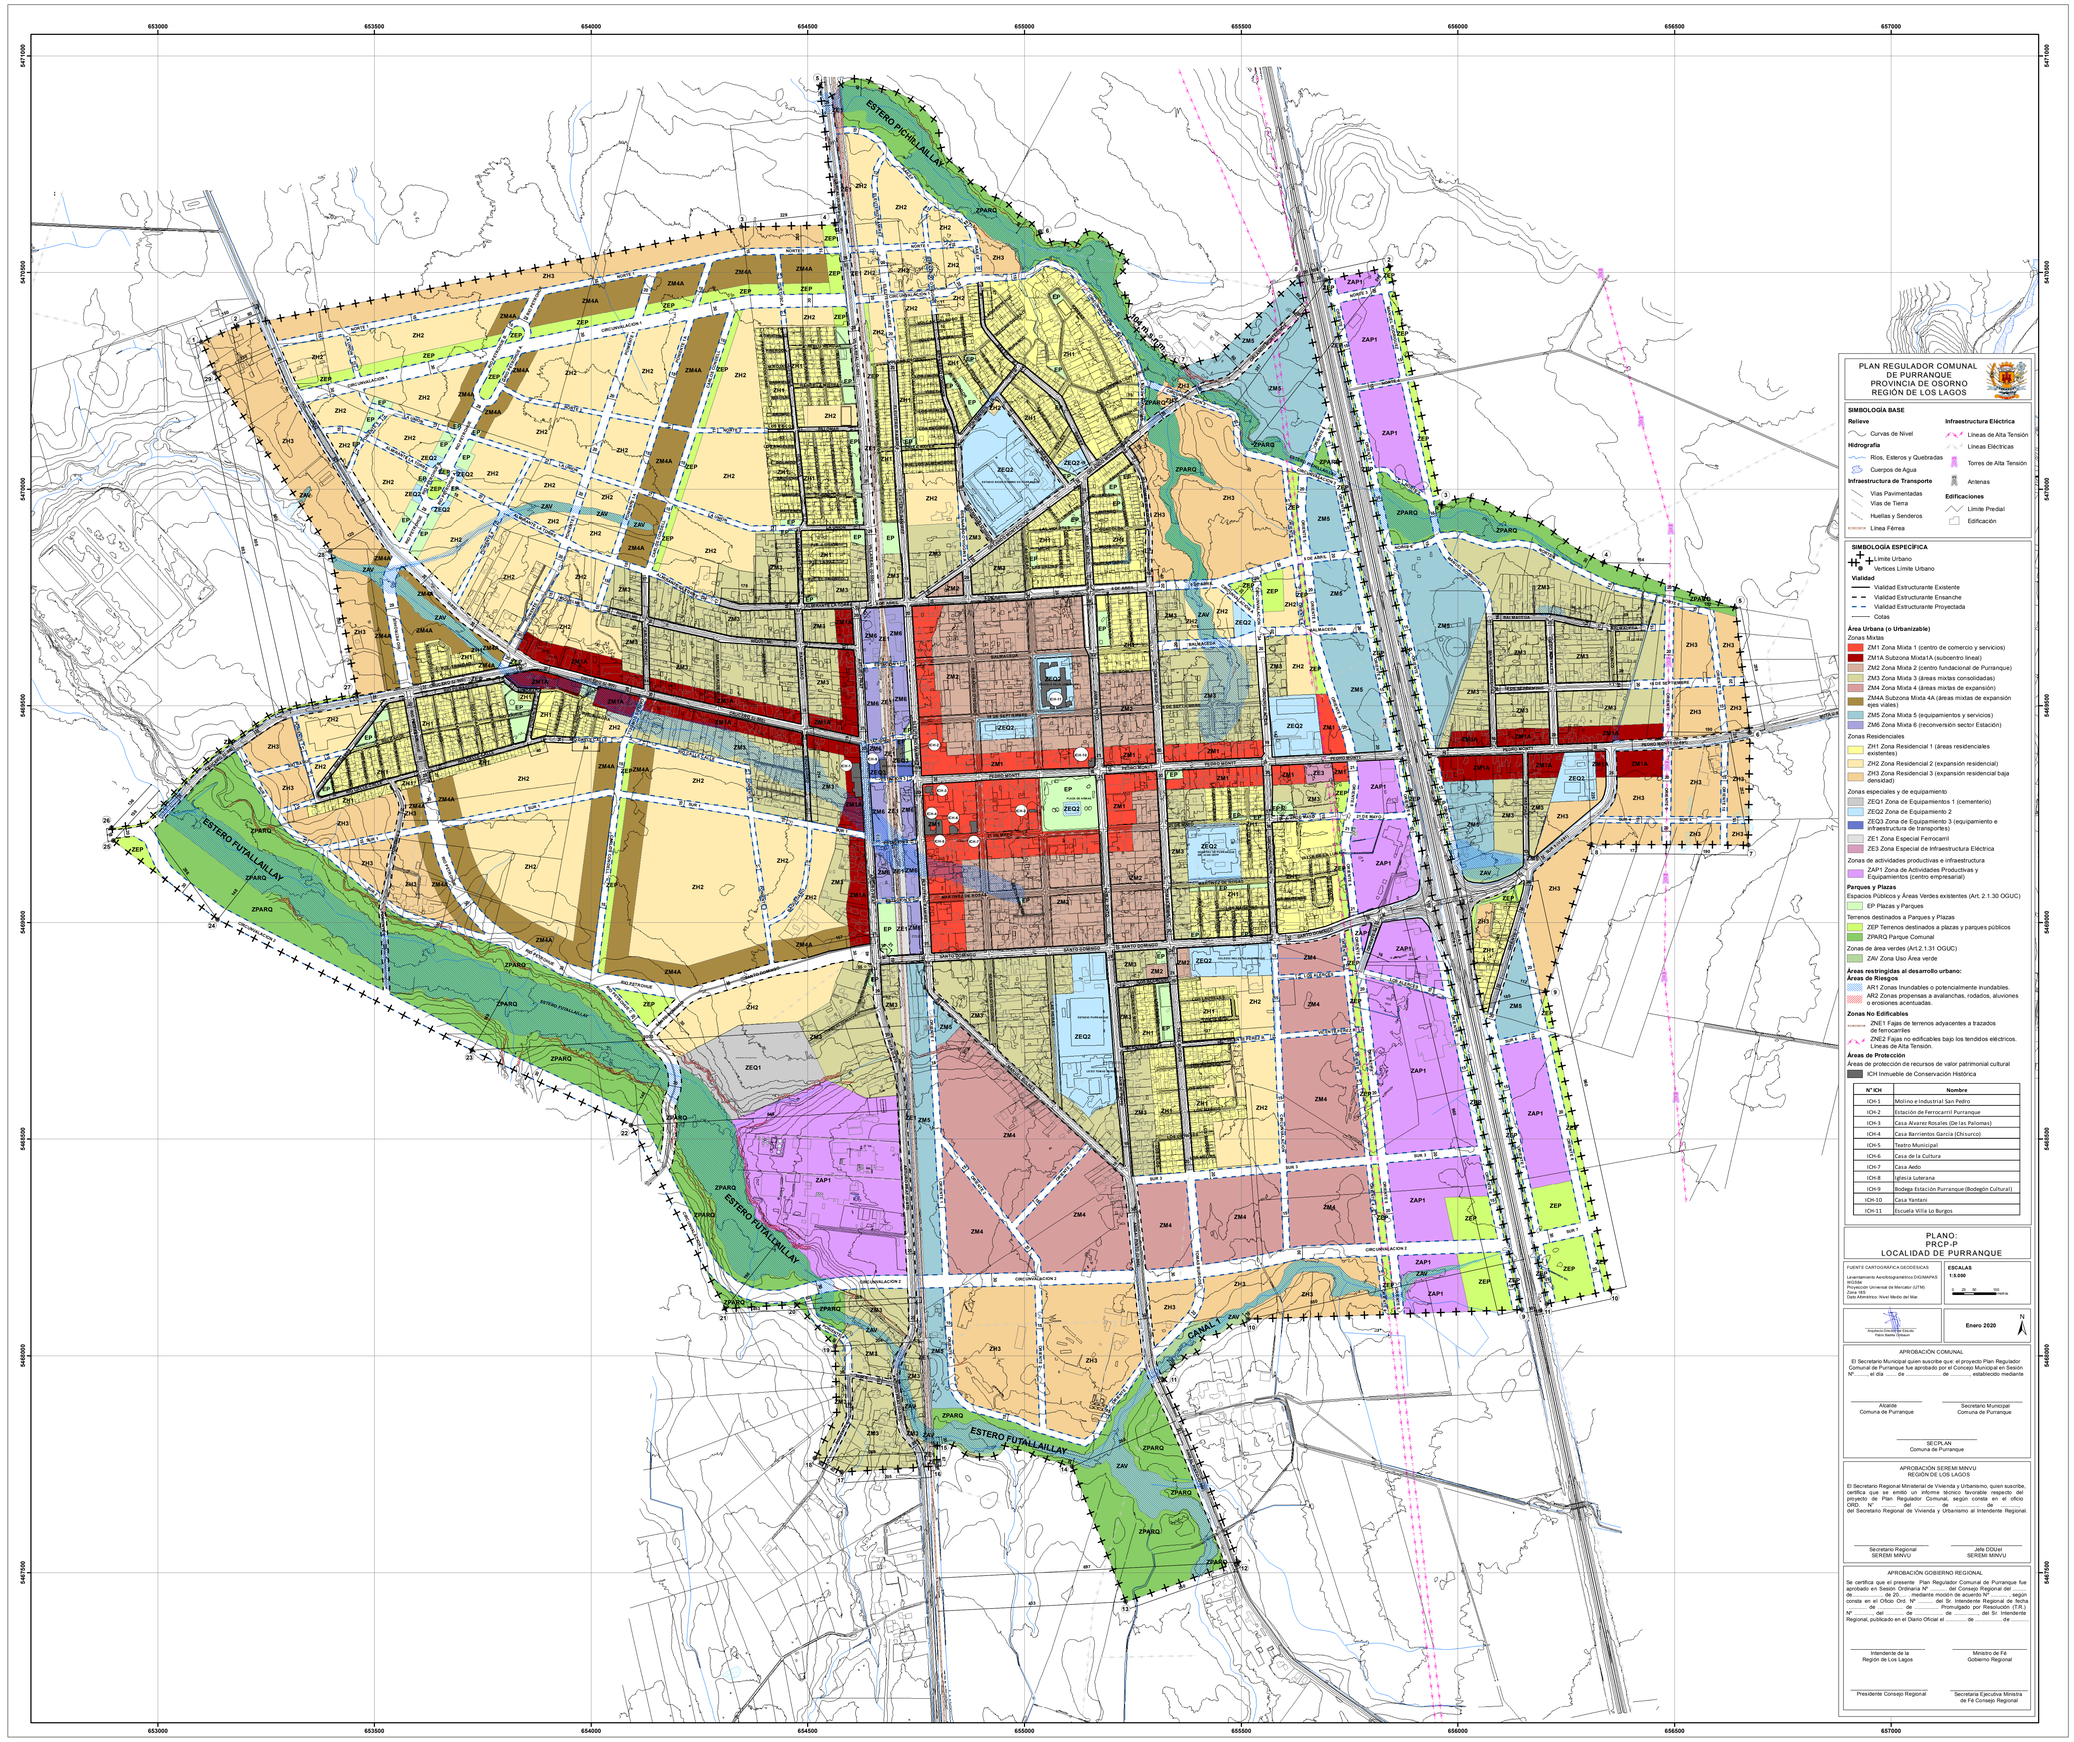

N° ICH	Nombre
ICH-1	Molino e Industrial San Pedro
ICH-2	Estación de Ferrocarril Purranque
ICH-3	Casa Alvarez Rosales (De las Palomas)
ICH-4	Casa Barrientos Garcia (Chisurco)
ICH-5	Teatro Municipal
ICH-6	Casa de la Cultura
ICH-7	Casa Avdo
ICH-8	Iglesia Luterana
ICH-9	Bodega Estación Purranque (Bodegón Cultural)
ICH-10	Casa Yantani
ICH-11	Escuela Villa Lo Burgos

PLANO:
PRCP-P
LOCALIDAD DE PURRANQUE

FUENTE CARTOGRAFICA-GEODESICAS
Levantamiento Aerofotogramétrico DOMAPAS
WGS84
Proyección Universal de Mercator (UTM)
Zona 19S
Datu Altimétrico: Nivel Medio del Mar.

ESCALAS
1:5.000
0 25 50 100 200 mts

Arquitecto Encargado de Estudio
Pablo Bahks Ojeda/h

Enero 2020

APROBACIÓN COMUNAL

El Secretario Municipal quien suscribe que el proyecto Plan Regulador Comunal de Purranque fue aprobado por el Concejo Municipal en Sesión N° ..... el día ..... de ..... de ....., establecido mediante

Alcalde
Comuna de Purranque

Secretario Municipal
Comuna de Purranque

SECPLAN
Comuna de Purranque

APROBACIÓN SEREMI MINVU
REGIÓN DE LOS LAGOS

El Secretario Regional Ministerial de Vivienda y Urbanismo, quien suscribe, certifica que se emitió un informe técnico favorable respecto del proyecto de Plan Regulador Comunal, según consta en el oficio ORD. N° ..... del ..... de ..... de .....
del Secretario Regional de Vivienda y Urbanismo al Intendente Regional.

Secretario Regional
SEREMI MINVU

Jefe DDUar
SEREMI MINVU

APROBACIÓN GOBIERNO REGIONAL

Se certifica que el presente Plan Regulador Comunal de Purranque fue aprobado en Sesión Ordinaria N° ..... del Consejo Regional del ..... de ..... de 20..... mediante moción de acuerdo N° ..... según consta en el Oficio Ord. N° ..... del Sr. Intendente Regional de fecha ..... de ..... de ..... Promulgado por Resolución (T.R.) N° ..... del ..... de ..... de ..... del Sr. Intendente Regional, publicado en el Diario Oficial el ..... de ..... de .....

Intendente de la
Región de Los Lagos

Ministro de Fé
Gobierno Regional

Presidente Consejo Regional

Secretaria Ejecutiva Ministra
de Fé Consejo Regional